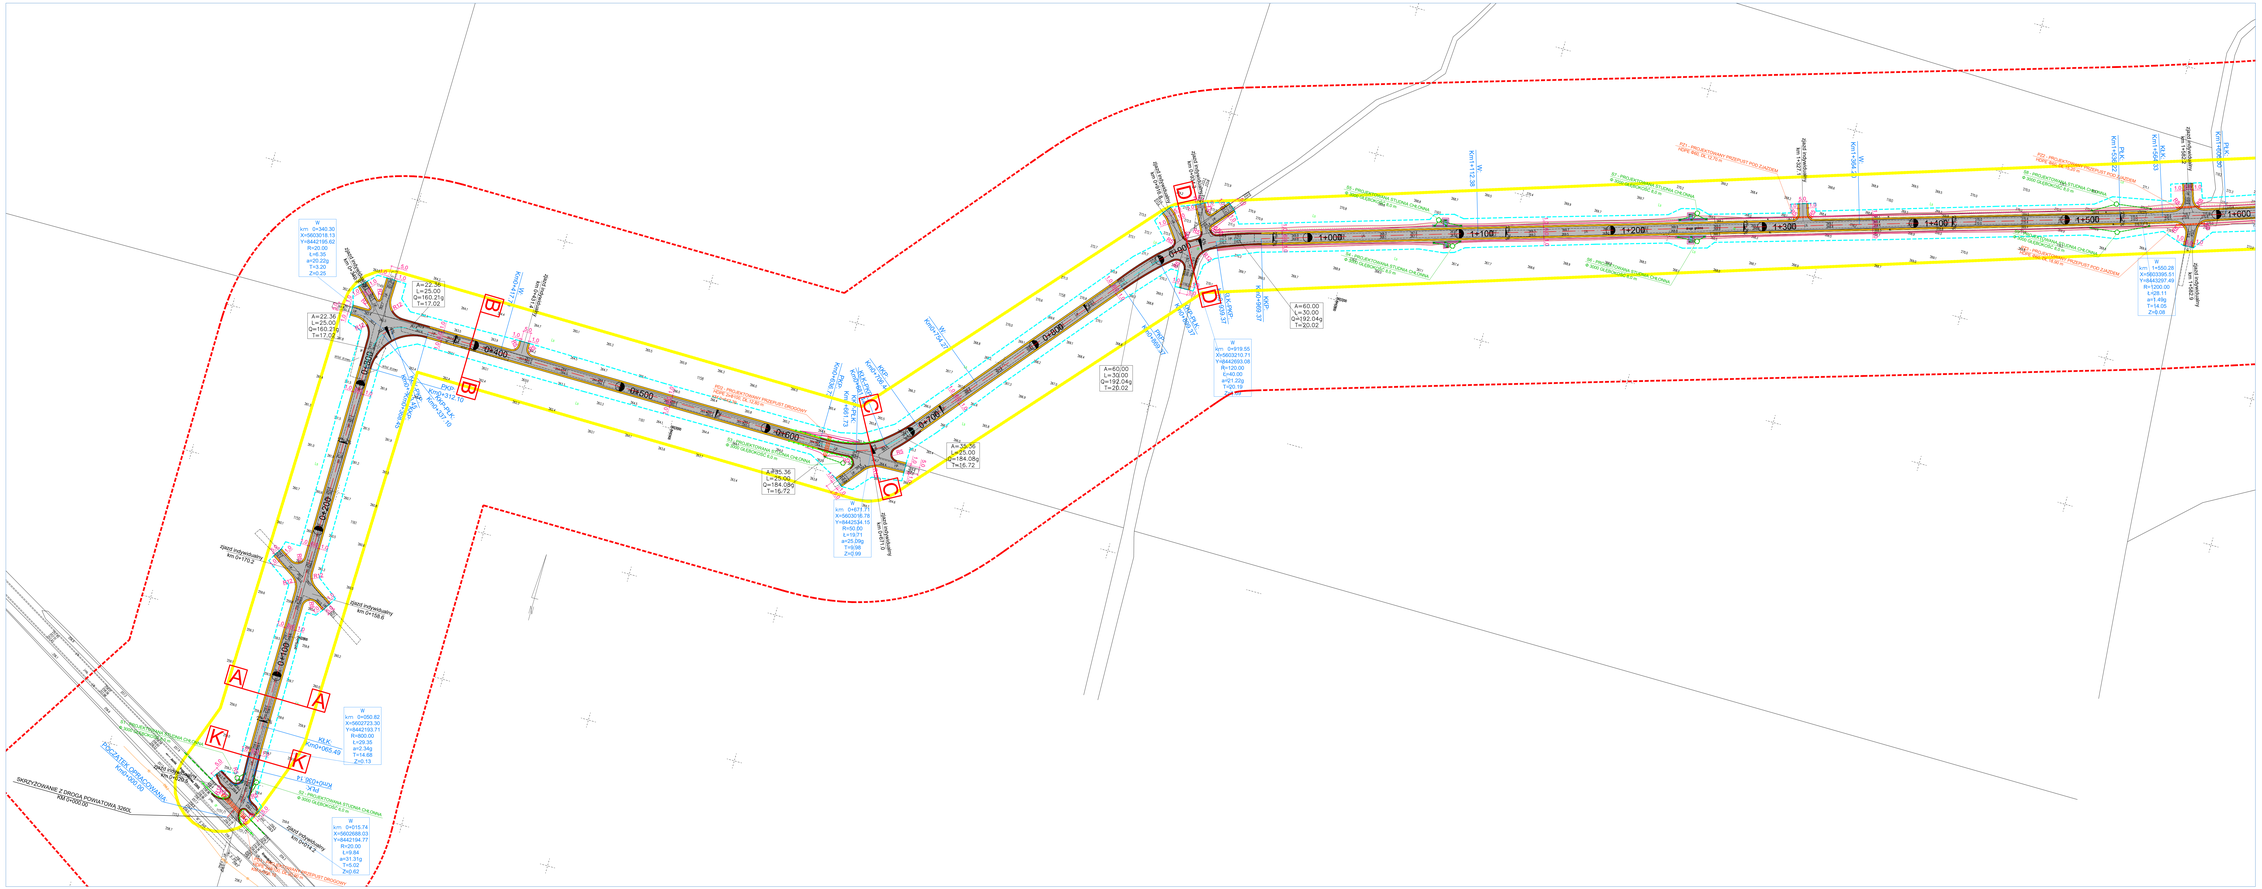
LEGENDA
STRWIAŻCH LINIA ROZGRANICZAJĄCA
PROJEKTOWANA LINIA ROZGRANICZAJĄCA
ZAKRES OPRACOWANIA
ZAKRES DZIAŁKI PRAWA INWESTYCJI
PROJEKTOWANY PRZEJŚCIE BETONOWY TŁUMI DŹIĘCI
PROJEKTOWANA BARIERA ENERGOCHŁONNA
PROJEKTOWANA JEZDNIA ASFALTOWA
PROJEKTOWANE POBOCZE GRUNTOWE ULEPSZONE
PROJEKTOWANE POBOCZE Z KOSTKI GRANITOWEJ (KLIFANEJ)
PROJEKTOWANE UMOCNIENIE SKARPY
PROJEKTOWANY PRZYTWIERDZALNE RÓŻE
PROJEKTOWANA STUDNIA CHŁONNA RÓŻEE
PROJEKTOWANY WPUST DESZCZOWY
PROJEKTOWANY PRZEPUST