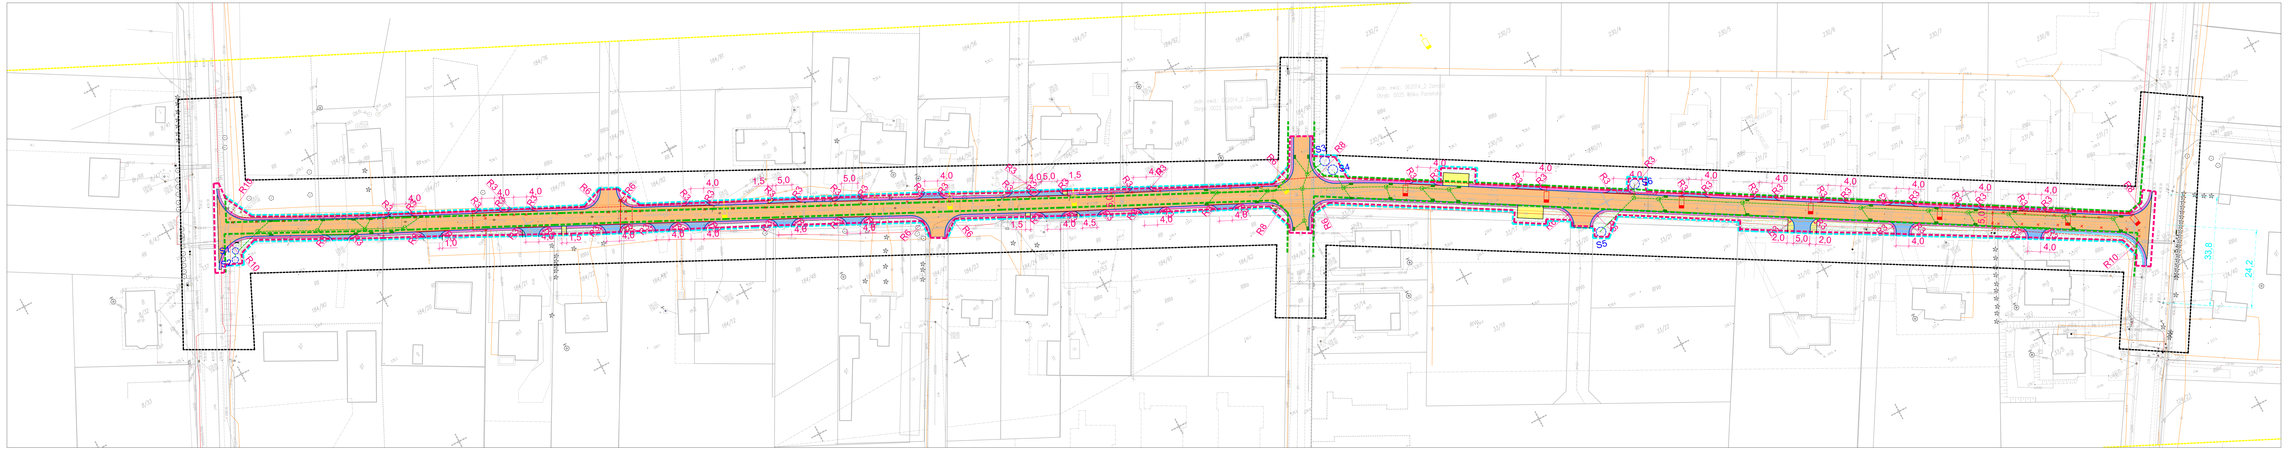

LEGENDA

- LINIA ROZGRANICZAJĄCA
- PROJEKTOWANA LINIA ROZGRANICZAJĄCA
- ZAKRES INWESTYCJI
- KRAWĘŻNIK BETONOWY WTOPIONY 100/200/100 cm
- KRAWĘŻNIK BETONOWY 100/200/100 cm
- OBRZEŻE 60/200/100 cm
- PROJEKTOWANE ZEJŚCIOWE WZMOCNIENIE SKARPY SZER. 40CM
- PROJEKTOWANA NAWIERZCHNIA JEZDNI Z KOSTKI BRUKOWEJ BETONOWEJ GR. 8 CM KOLORU SZAREGO
- PROJEKTOWANA NAWIERZCHNIA ZJAZDÓW Z KOSTKI BRUKOWEJ BETONOWEJ GR. 8 CM KOLORU GRAFITOWEGO
- PROJEKTOWANA NAWIERZCHNIA CHODNIKA Z KOSTKI BRUKOWEJ BETONOWEJ GR. 8 CM KOLORU SZAREGO
- PROJEKTOWANA NAWIERZCHNIA CHODNIKA Z KOSTKI BRUKOWEJ BETONOWEJ GR. 8 CM KOLORU SZAREGO
- PROJEKTOWANE POBOCZE Z KRUSZYWA GR. 20CM
- PROJEKTOWANY KABEL ENSILAJĄCY GÓWIETLENIE
- PROJEKTOWANY KANAL DESZCZOWY
- PROJEKTOWANY WPUST DESZCZOWY
- PROJEKTOWANA STUDNIA CHŁONNA
- PROJEKTOWANY SŁUP GÓWIETLENOWY
- ISTNIEJĄCY SŁUP GÓWIETLENOWY PO PRZESTAWIENIU

N
W E
S