


LEGENDA

- LINIA ROZGRANICZAJĄCA
- - - ZAKRES OPRACOWANIA
- PROJEKTOWANY KRAWĘŻNIK BETONOWY 15x30x100CM
- - - PROJEKTOWANY KRAWĘŻNIK BETONOWY 15x30x100CM WTOPIONY
- OBRZEŻE BETONOWE 6x20x100CM
- OBRZEŻE BETONOWE 8x30x100CM
- PROJEKTOWANA BARIERA ENERGOCHŁONNA
- PROJEKTOWANA NAWIERZCHNIA ASFALTOWA
- PROJEKTOWANA NAWIERZCHNIA Z KOSTKI BRUKOWEJ BETONOWEJ KOLORU SZAREGO GR 8 CM
- PROJEKTOWANA NAWIERZCHNIA PERONU AUTOBUSOWOCHODNIKA Z KOSTKI BRUKOWEJ BETONOWEJ KOLORU SZAREGO GR 6 CM
- PROJEKTOWANE POBOCZE ULEPSZONE
- PROJEKTOWANY PARKING Z KOSTKI BRUKOWEJ BETONOWEJ KOLORU SZAREGO GR 8 CM
- ISTNIEJĄCY CHODNIK DO PRZEŁOŻENIA
- PROJEKTOWANY ZIELENIEC
- UMCWNIENIE SKARPY PŁYTAMI AZUROWYM
- ⊗ DRZEWO DO USUNIĘCIA
- PROJEKTOWANY PRZEPUST POD ZIĄZDEM
- PRZEPUST POD DROGĄ
- WPUSY PODCHODNIKOWE

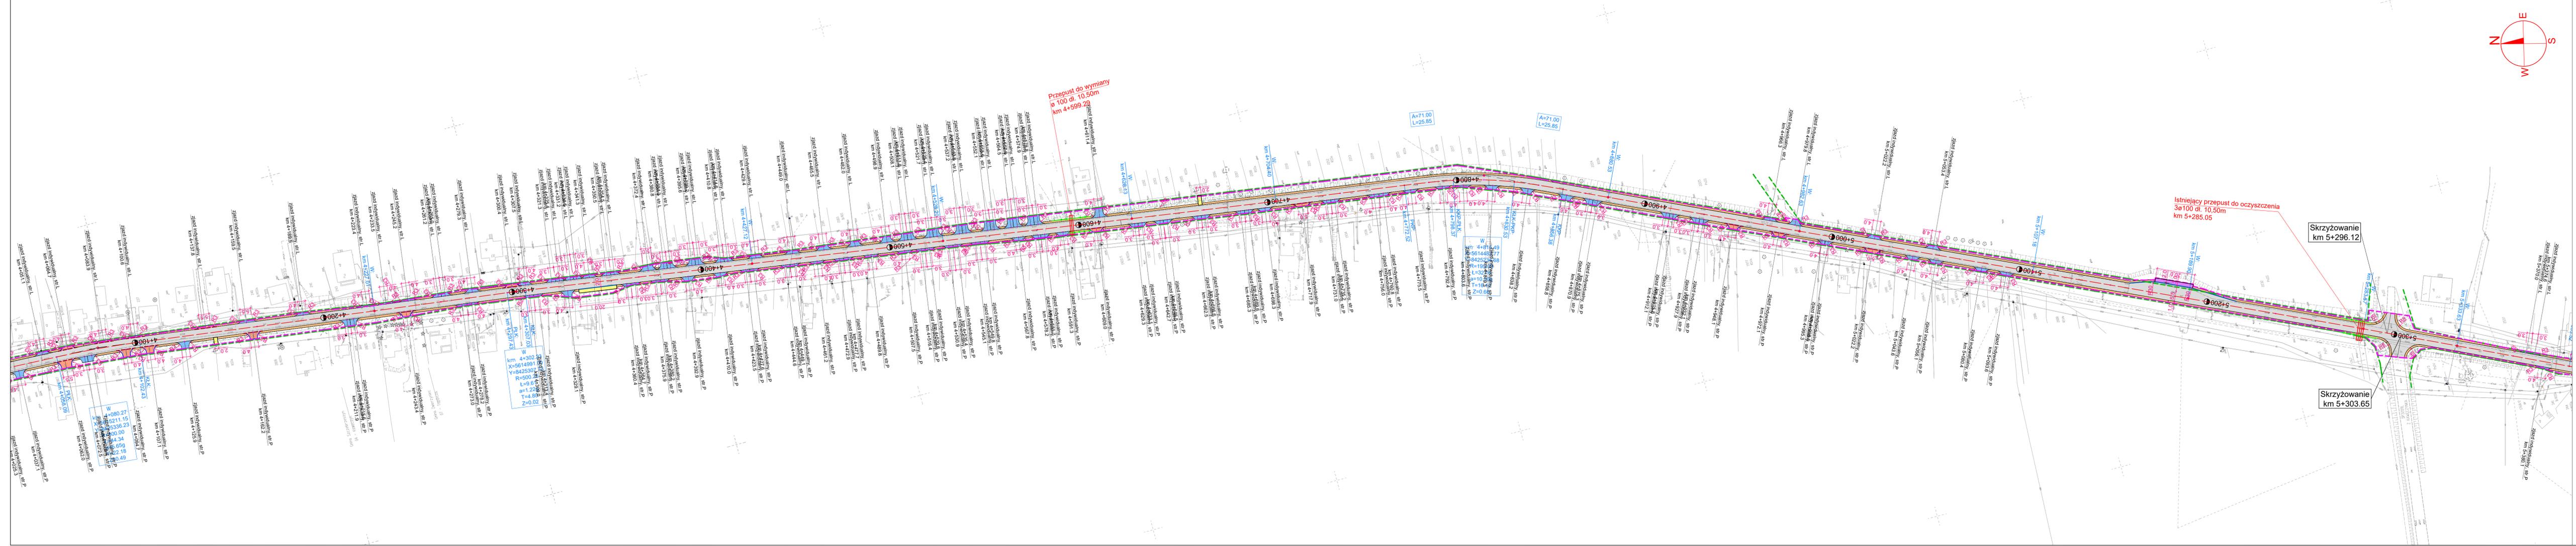

Przepręt do wymiany
o 100 dl. 10,50m
km 4+599.29

Istniejący przepust do oczyszczenia
3x100 dl. 10,50m
km 5+285.05

Skrzyżowanie
km 5+296.12

Skrzyżowanie
km 5+303.65

W	0.80
X	0.27
Y	5.21
Z	1.14
P	0.00
Q	0.43
R	0.99
S	1.22
T	0.20
U	0.69
V	1.40