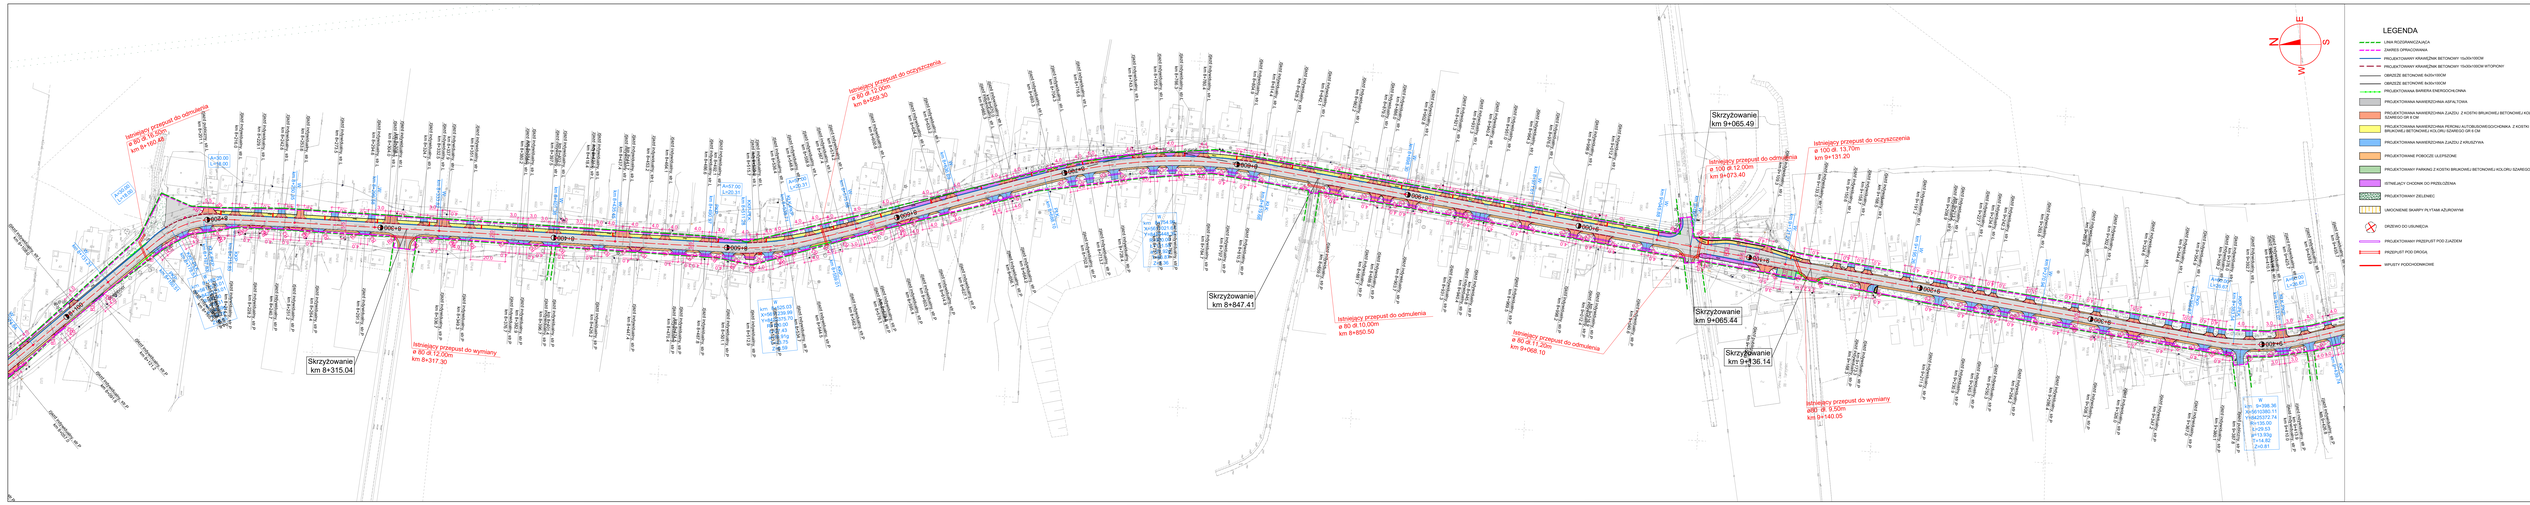
LEGENDA
LINIA ROZGRANICZAJĄCA
ZAKRES OPRACOWANIA
PROJEKTOWANY KRAWĘŻNIK BETONOWY 15x30x18/30CM
PROJEKTOWANY KRAWĘŻNIK BETONOWY 15x30x18/30CM WTOPIONY
OBRZEŻE BETONOWE 8x30x100CM
OBRZEŻE BETONOWE 8x30x15/30CM
PROJEKTOWANA BARIERA ENERGOCHŁONNA
PROJEKTOWANA NAWIERZCHNIA ASFALTOWA
PROJEKTOWANA NAWIERZCHNIA ZJAZDU Z KOSTKI BRUKOWEJ BETONOWEJ KOLORU SZAREGO GR 8 CM
PROJEKTOWANA NAWIERZCHNIA PERONU AUTOBUSOWEGO/CHODNIKA Z KOSTKI BRUKOWEJ BETONOWEJ KOLORU SZAREGO GR 6 CM
PROJEKTOWANA NAWIERZCHNIA ZJAZDU Z RUSZTOWKI
PROJEKTOWANY PODEJŚCIE ULEPSZONE
PROJEKTOWANY PARKING Z KOSTKI BRUKOWEJ BETONOWEJ KOLORU SZAREGO GR 8 CM
ISTNIEJĄCY CHODNIK DO PRZEBUDOWA
PROJEKTOWANY ZIELENIEC
UMOCNIENIE SKARPY PŁYTAMI AŻUROWYMI
DRZEWO DO USUNIĘCIA
PROJEKTOWANY PRZEPUST POD ZJAZDEM
PRZEPUST POD DROGĄ
WPUSTY WODOCHŁONNE
Istniejący przepust do odmulenia ø 80 dł.10,00m km 8+160.48
Istniejący przepust do oczyszczenia ø 80 dł.12,00m km 8+559.30
Istniejący przepust do wymiany ø 80 dł.12,00m km 8+317.30
Istniejący przepust do odmulenia ø 60 dł.10,00m km 8+850.50
Istniejący przepust do odmulenia ø 80 dł.11,50m km 9+068.19
Istniejący przepust do odmulenia ø 100 dł. 13,70m km 9+131.20
Istniejący przepust do odmulenia ø 100 dł.12,00m km 9+073.40
Istniejący przepust do wymiany ø80 dł. 9,50m km 9+140.05
Skrzyżowanie km 8+315.04
Skrzyżowanie km 8+847.41
Skrzyżowanie km 9+065.49
Skrzyżowanie km 9+065.44
Skrzyżowanie km 9+136.14
N
S
W
E