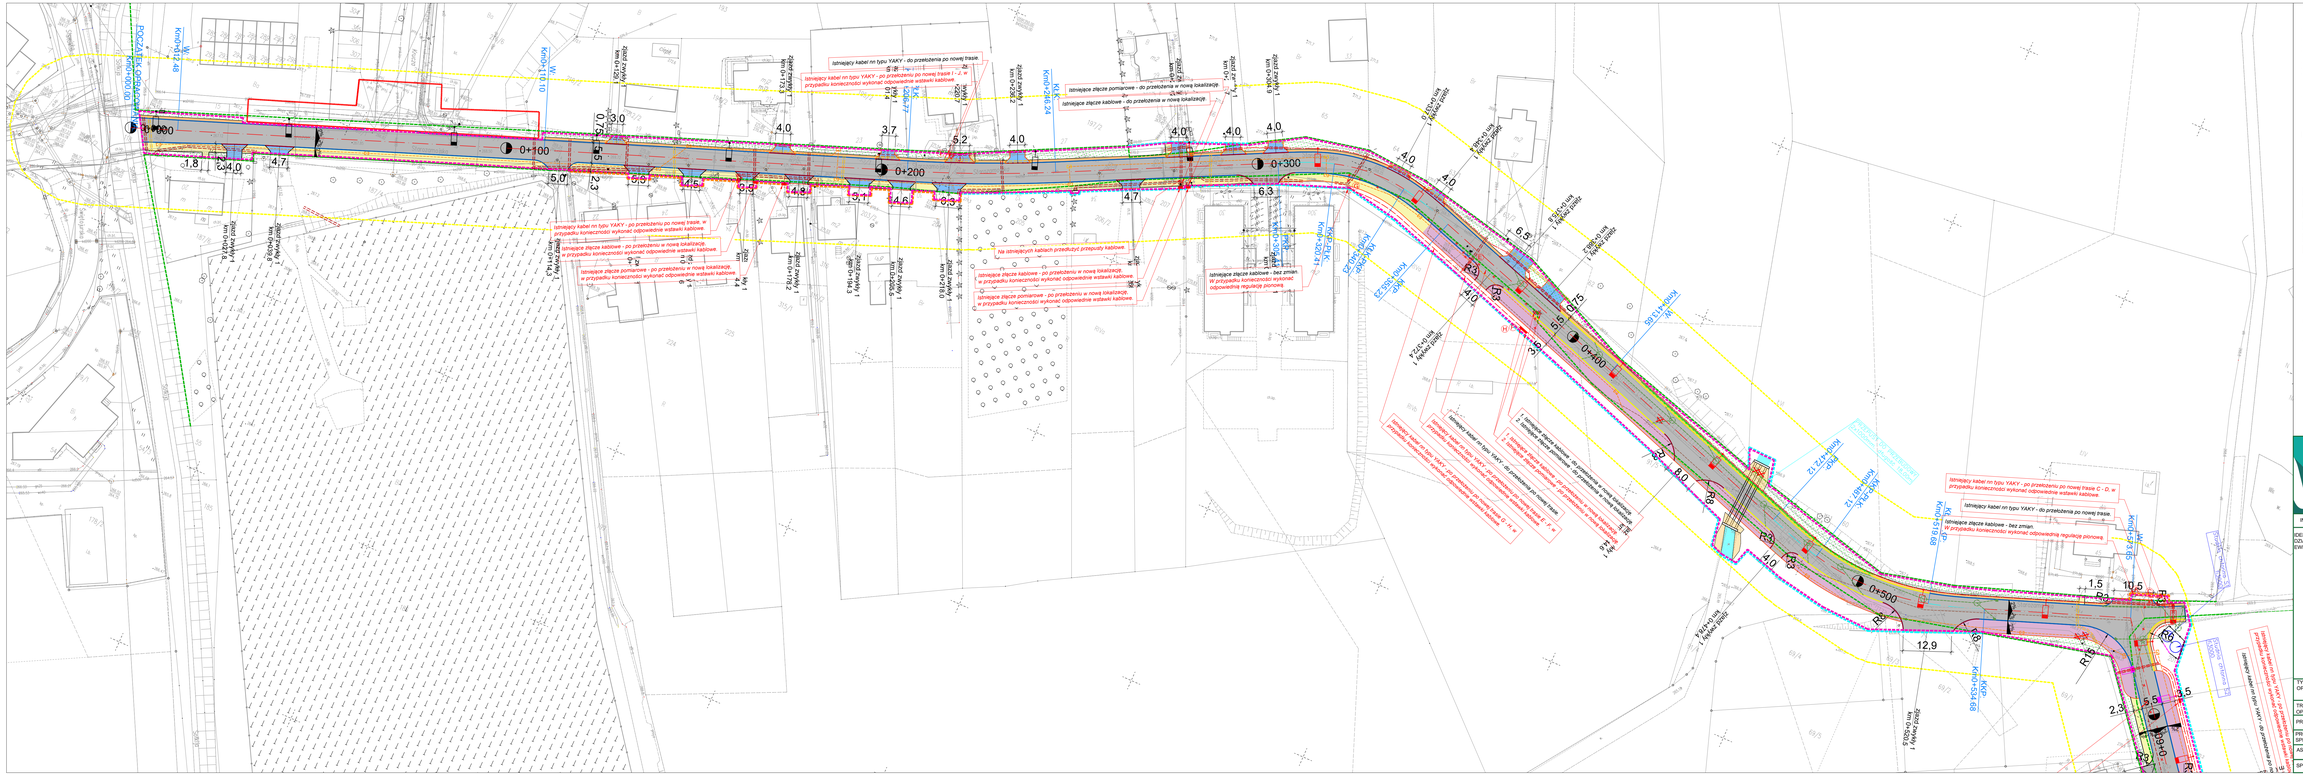
0+000
0+100
0+200
0+300
0+400
0+500
Istniejący kabel nn typu YAKY - do przełożenia po nowej trasie
Istniejące złącze kablowe - do przełożenia w nowej lokalizacji
Istniejące złącze pomiarowe - do przełożenia w nowej lokalizacji
Istniejące złącze kablowe - po przełożeniu w nowej lokalizacji w przypadku konieczności wykonać odpowiednie wstawki kablowe
Istniejące złącze pomiarowe - po przełożeniu w nowej lokalizacji w przypadku konieczności wykonać odpowiednie wstawki kablowe
Na istniejących kablach przebudyż przepusty kablowe
Istniejące złącze kablowe - bez zmian
W przypadku konieczności wykonać odpowiednią regulację pionową
Istniejący kabel nn typu YAKY - po przełożeniu po nowej trasie C - D, w przypadku konieczności wykonać odpowiednie wstawki kablowe
Istniejące złącze kablowe - bez zmian
W przypadku konieczności wykonać odpowiednią regulację pionową
Istniejący kabel nn typu YAKY - po przełożeniu po nowej trasie
Istniejący kabel nn typu YAKY - do przełożenia po nowej trasie
Istniejący kabel nn typu YAKY - do przełożenia po nowej trasie C - D, w przypadku konieczności wykonać odpowiednie wstawki kablowe
Istniejący kabel nn typu YAKY - do przełożenia po nowej trasie E - F, w przypadku konieczności wykonać odpowiednie wstawki kablowe
Istniejący kabel nn typu YAKY - do przełożenia po nowej trasie G - H, w przypadku konieczności wykonać odpowiednie wstawki kablowe
Istniejący kabel nn typu YAKY - do przełożenia po nowej trasie I - J, w przypadku konieczności wykonać odpowiednie wstawki kablowe
Istniejący kabel nn typu YAKY - do przełożenia po nowej trasie K - L, w przypadku konieczności wykonać odpowiednie wstawki kablowe
Istniejący kabel nn typu YAKY - do przełożenia po nowej trasie M - N, w przypadku konieczności wykonać odpowiednie wstawki kablowe
Istniejący kabel nn typu YAKY - do przełożenia po nowej trasie RI - RJ, w przypadku konieczności wykonać odpowiednie wstawki kablowe
Istniejący kabel nn typu YAKY - do przełożenia po nowej trasie RK - RL, w przypadku konieczności wykonać odpowiednie wstawki kablowe
Istniejący kabel nn typu YAKY - do przełożenia po nowej trasie RM - RN, w przypadku konieczności wykonać odpowiednie wstawki kablowe
Istniejący kabel nn typu YAKY - do przełożenia po nowej trasie RO - RP, w przypadku konieczności wykonać odpowiednie wstawki kablowe
Istni