ZJAZD km 0+449.4
KKP-PŁK: km 0+446.67
ZJAZD km 0+435.5
ZJAZD km 0+468.4
ZJAZD km 0+479.1
Skrzyżowanie z ul. Tatarską DG110651L km 0+494.14
W km 0+470.61 X=5619315.28 Y=8449948.37 R=150.00 Ł=47.47 a=20.15g T=23.94 Z=1.90
KŁK-PKP: km 0+494.14
A=67.08 L=30.00
KKP: km 0+524.14
Minimum 0+524.49
KŁK: km 0+156.21
POCZĄTEK OPRACOWANIA CARREFOUR km 0+000.00
KONIEC OPRACOWANIA: km 0+075.00
KONIEC OPRACOWANIA DW849 km 0+551.49
Tatarska
W km 0+101.66 X=5619381.16 Y=8449349.99 R=600.00 Ł=109.41 a=11.619 T=54.86 Z=2.50
ZJAZD km 0+065.2
PŁK: km 0+046.81
POCZĄTEK OPRACOWANIA DK17: km 0+000.00
Aleje Jana Pawła II
1:10
KONIEC ZAKRESU OPRACOWANIA km 0+066.3
PKP: km 0+216.57
KKP-PŁK: km 0+246.57
W km 0+265.18 X=5619224.93 Y=8449369.21 R=150.00 Ł=37.03 a=15.72g T=18.61 Z=1.15
KŁK-PKP: km 0+283.60
Maksimum 0+000.00
Skrzyżowanie ul. Lwowskiej(DW849) z Al. Jana Pawła II(DK17) km 0+188.61
ZJAZD km 0+043.2
POCZĄTEK ZAKRESU OPRAC. DK17: km 0+010.0

MAPA DO CELÓW PROJEKTOWYCH

SKALA 1:500	ARKUSZ 2(2)
Miejscowość	Zamość
Jednostka Ewidencyjna	066401_1 Miasto Zamość
Obręb Ewidencyjny	066401_1.0001 Miasto Zamość
Ulica	Lwowska
Układ współrzędnych prostokątnych płaskich	PL-2000/8
Układ wysokościowy	PL-KRON60-NH
Zgłoszenie pracy geodezyjnej	GGN.6640.118.2023 Nr ks.rob.: 74/2023
Zakres aktualizacji mapy	▬ ▬ ▬ ▬ ▬

Podmiot wykonujący:
GEODEZJA
KONRAD NOWAK
ul. Infułacka 1/2, 22-400 Zamość,
tel. 606 746 155
NIP 922-235-98-29 REGON 060609622
www.geodezja-zamosc.pl

Sporządził:
GEODETA UPRAWNIONY
inż. Konrad Nowak
upr. zawod. nr 20230
Zamość dn. 17.04.2023

Nie wyklucza się istnienia w terenie innych, niż wykazanych na niniejszej mapie urządzeń podziemnych, które nie były zgłoszone do inwentaryzacji lub o których brak jest informacji w instytucjach branżowych

ORIENTACJA ARKUSZY MAP

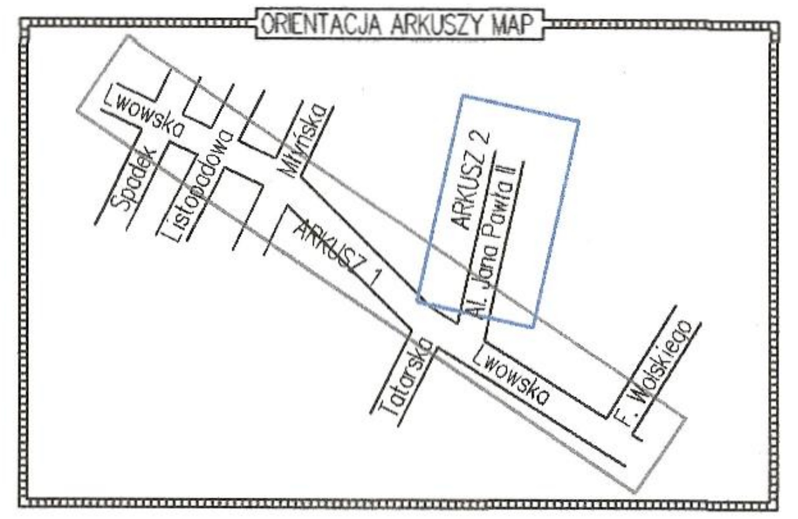
Lwowska
Spadek
Listopadowa
Młyńska
ARKUSZ 1
ARKUSZ 2
Al. Jana Pawła II
Tatarska
Lwowska
F. Wolskiego

Oświadczenie zgodnie art. 12b ust. 5a–5c Ustawa Prawo geodezyjne i kartograficzne.(Dz.U.Z 2020r poz. 276, 284, 782, 1086 z późn. zmianami.)	
Identyfikator zgłoszenia prac	GGN.6640.118.2023
Nazwa organu służby Geodezyjnej i kartograficznej, który otrzymał zgłoszenie prac	PREZYDENT MIASTA ZAMOŚĆ
Numer protokołu	227/2023
Data wystawienia protokołu	15.05.2023
Jestem świadomy odpowiedzialności karnej za złożenie fałszywego oświadczenia.	

Wykonawca prac geodezyjnych:
GEODEZJA ZAMOŚĆ
Konrad Nowak
ul. Infułacka 1/2, 22-400 Zamość
tel. 606 746 155
NIP 922 235 98 29 REGON 060609622
www.geodezja-zamosc.pl

Kierownik prac geodezyjnych:
GEODETA UPRAWNIONY
inż. Konrad Nowak
upr. zawod. nr 20230

LEGENDA

- ISTNIEJĄCA LINIA ROZGRANICZAJĄCA DK17 I DW849
- ISTNIEJĄCA LINIA ROZGRANICZAJĄCA DP3317L
- ISTNIEJĄCA LINIA ROZGRANICZAJĄCA DG110637L
- ISTNIEJĄCA LINIA ROZGRANICZAJĄCA DG110537L
- ZAKRES INWESTYCJI
- PROJEKTOWANA LINIA ROZGRANICZAJĄCA
- LINIA ZAJĘĆ Z OGRANICZENIAMI SPOSOBU KORZYSTANIA Z NIERUCHOMOŚCI
- LINIA ROZGRANICZAJĄCA TEREN INWESTYCJI - DROGI INNYCH KATEGORII
- PROJEKTOWANE OSIE JEZDNI
- PROJEKTOWANY KRAWĘŻNIK BETONOWY 20X30X100 CM - WYSOKI
- PROJEKTOWANY KRAWĘŻNIK BETONOWY 20x30x100CM - NISKI
- PROJEKTOWANY KRAWĘŻNIK GRANITOWY 20x30x100CM - WYSOKI
- PROJEKTOWANY KRAWĘŻNIK GRANITOWY 20x30x100CM - NISKI
- PROJEKTOWANE OBRZEŻE BETONOWE 6x20x100CM, KOL. CZERWONEGO
- PROJEKTOWANE OBRZEŻE BETONOWE 8x30x100CM, KOL. GRAFITOWEGO
- PROJEKTOWANY RZĄD KOSTKI INTEGRACYJNEJ, KOL. CZERWONEGO
- ○ PROJEKTOWANE STUDNIE REWIZYJNE KD
- ■ PROJEKTOWANE WPUSTY DESZCZOWE
- PROJEKTOWANA KANALIZACJA DESZCZOWA
- ŚCIEK LINIOWY Z RUSZTEM kl. D400
- PROJEKTOWANA JEZDNIA ASFALTOWA(KR5)
- PROJEKTOWANA JEZDNIA ASFALTOWA(KR4)
- PROJEKTOWANY ZJAZD O NAW. ASFALTOWEJ(KR4)
- PROJEKTOWANA JEZDNIA ASFALTOWA (KR4/5, KOLOR CZERWONY)
- PROJEKTOWANY DROGA DLA PIESZYCH O NAWIERZCHNI Z PŁYT BETONOWYCH GR. 7 CM, 50X50CM, KOLORU GRAFITOWEGO
- PROJEKTOWANA DROGA DLA PIESZYCH O NAWIERZCHNI ASFALTOWEJ
- PROJEKTOWANE ZJAZDY O NAWIERZCHNI Z KOSTKI BETONOWEJ, GR. 8 CM, KOLORU CZERWONEGO
- PROJEKTOWANA DROGA DLA ROWERÓW O NAWIERZCHNI ASFALTOWEJ
- PROJEKTOWANE WYPY DZIELĄCE I OPASKI O NAWIERZCHNI Z KOSTKI BETONOWEJ, GR. 8 CM, KOLORU CZERWONEGO
- PROJEKTOWANY ZJAZD INDYWIDUALNY O NAW. ASFALTOWEJ(KR1)
- PROJEKTOWANA DROGA DLA PIESZYCH I ROWEROWÓW O NAWIERZCHNI ASFALTOWEJ
- PROJEKTOWANA NAWIERZCHNIA Z KAMIENIA POLNEGO
- PROJEKTOWANA NAWIERZCHNIA Z KOSTKI GRANITOWEJ ŁUPANEJ 10X10X10CM
- PROJEKTOWANY ZIELENIEC
- PROJEKTOWANE SŁUPY OŚWIETLENIOWE
- PROJEKTOWANY KABEL OŚWIETLENIOWY
- PROJEKTOWANY GAZOCIĄG
- PROJEKTOWANA NOWA LINIA ŚWIATŁOWODÓW
- PROJEKTOWANE STUDNIE TELETECHNICZNE
- PROJEKTOWANE WIATY PRZYSTANKOWE
- RURA OSŁONOWA - SIEĆ TELETECHNICZNA
- RURA OSŁONOWA - SIEĆ ELEKTROENERGETYCZNA
- RURA OSŁONOWA - GAZOCIĄG
- PROJEKTOWANY KANAŁ TECHNOLOGICZNY
- PROJEKTOWANE STUDNIE KANAŁU TECHNOLOGICZNEGO
- PROJEKTOWANY KABEL SN
- OGRODZENIA DO LIKWIDACJII
- DRZEWA DO WYCINKI

MAKO CONSULTING
ul. Peowiaków 9/27
22-400 Zamość
www.makoconsulting.com.pl

INWESTOR:	**PREZYDENT MIASTA ZAMOŚĆ** **UL. RYNEK WIELKI 13** **22-400 ZAMOŚĆ**		
IDENTYFIKATORY DZIAŁEK EWIDENCYJNYCH:	**066401_1.0001.AR_53.209 , 066401_1.0001.AR_49.23, 066401_1.0001.AR_49.53, 066401_1.0001.AR_49.54/2, 066401_1.0001.AR_53.210, 066401_1.0001.AR_49.90/4, 066401_1.0001.AR_49.95/3, 066401_1.0001.AR_53.238, 066401_1.0001.AR_51.1/5, 066401_1.0001.AR_51.33/10, 066401_1.0001.AR_51.33/11, 066401_1.0001.AR_51.33/17, 066401_1.0001.AR_51.33/28, 066401_1.0001.AR_53.261, 066401_1.0001.AR_52.2, 066401_1.0001.AR_51.33/30, 066401_1.0001.AR_51.33/9, 066401_1.0001.AR_51.34/4, 066401_1.0001.AR_51.73/2 066401_1.0001.AR_51.35/4, 066401_1.0001.AR_51.30/4, 066401_1.0001.AR_51.31/7, 066401_1.0001.AR_51.32/4, 066401_1.0001.AR_51.36/19, 066401_1.0001.AR_51.36/20, 066401_1.0001.AR_22.1/12, 066401_1.0001.AR_22.2/2, 066401_1.0001.AR_22.1/1, 066401_1.0001.AR_22.2/1, 066401_1.0001.AR_22.3/1, 066401_1.0001.AR_22.4/1, 066401_1.0001.AR_22.5/1, 066401_1.0001.AR_22.3/4, 066401_1.0001.AR_22.4/4, 066401_1.0001.AR_22.3/3, 066401_1.0001.AR_22.4/3, 066401_1.0001.AR_22.1/11, 066401_1.0001.AR_51.71/6, 066401_1.0001.AR_22.67, 066401_1.0001.AR_22.5/2, 066401_1.0001.AR_22.6/7, 066401_1.0001.AR_22.10/7, 066401_1.0001.AR_22.9/1, 066401_1.0001.AR_22.8, 066401_1.0001.AR_22.7/2, 066401_1.0001.AR_22.6/9, 066401_1.0001.AR_22.6/6, 066401_1.0001.AR_22.6/8, 066401_1.0001.AR_22.11/9, 066401_1.0001.AR_22.7/1, 066401_1.0001.AR_22.11/5, 066401_1.0001.AR_22.12/7, 066401_1.0001.AR_22.12/5, 066401_1.0001.AR_22.13/3, 066401_1.0001.AR_22.12/8, 066401_1.0001.AR_22.13/6, 066401_1.0001.AR_22.14/6, 066401_1.0001.AR_22.14/5, 066401_1.0001.AR_22.15/1, 066401_1.0001.AR_22.16/4, 066401_1.0001.AR_22.16/3, 066401_1.0001.AR_22.15/2, 066401_1.0001.AR_22.15/20, 066401_1.0001.AR_22.17/23 066401_1.0001.AR_22.17/22, 066401_1.0001.AR_22.15/4, 066401_1.0001.AR_22.15/19, 066401_1.0001.AR_22.15/23 066401_1.0001.AR_52.94, 066401_1.0001.AR_52.93, 066401_1.0001.AR_52.1, 066401_1.0001.AR_52.92/4, 066401_1.0001.AR_52.92/3, 066401_1.0001.AR_52.89/4, 066401_1.0001.AR_52.89/7, 066401_1.0001.AR_52.89/6, 066401_1.0001.AR_52.89/2, 066401_1.0001.AR_52.89/1, 066401_1.0001.AR_52.88/1, 066401_1.0001.AR_52.85/1, 066401_1.0001.AR_52.85/2, 066401_1.0001.AR_52.80, 066401_1.0001.AR_52.79/1, 066401_1.0001.AR_52.33/5, 066401_1.0001.AR_52.81**		
TYTUŁ OPRACOWANIA:	**ROZBUDOWA UL. LWOWSKIEJ W ZAMOŚCIU**		
TREŚĆ OPRACOWANIA:	**PROJEKT ZAGOSPODAROWANIA TERENU**		PODPIS:
PROJEKTANT	MGR INŻ. DAMIAN ŁOKAJ	LUB/0149/PWOD/11	
PROJEKTANT SPRAWDZAJĄCY	MGR INŻ. KONRAD REMBISZ	LUB/0141/PWBD/18	
ASYSTENT	INŻ. MARLENA KOBOJEK		
PROJEKTANT	MGR INŻ. KAROLINA NOWOTARSKA	LUB/0093/PWBS/16	
PROJEKTANT SPRAWDZAJĄCY	MGR INŻ. KAMIL KLUCZEK	LUB/0062/PWBS/18	
PROJEKTANT	MGR INŻ. JAROSŁAW GAJEWSKI	LUB/0010/PWBE/18	
PROJEKTANT	INŻ. EDWARD PINIAŻ	AVB-513/1/55/81	
PROJEKTANT SPRAWDZAJĄCY	MGR INŻ. SŁAWOMIR OSTROWSKI	LUB/0204/PWOE/11	
PROJEKTANT	MGR INŻ. PAWEŁ ZAJĄC	LUB/0364/PWBT/18	
PROJEKTANT SPRAWDZAJĄCY	MGR INŻ. ADRIAN ŁĄTKOWSKI	LUB/0366/PWBT/18	

DATA	SKALA	NR RYS.
30.06.2023	1:500	2.2

PZT