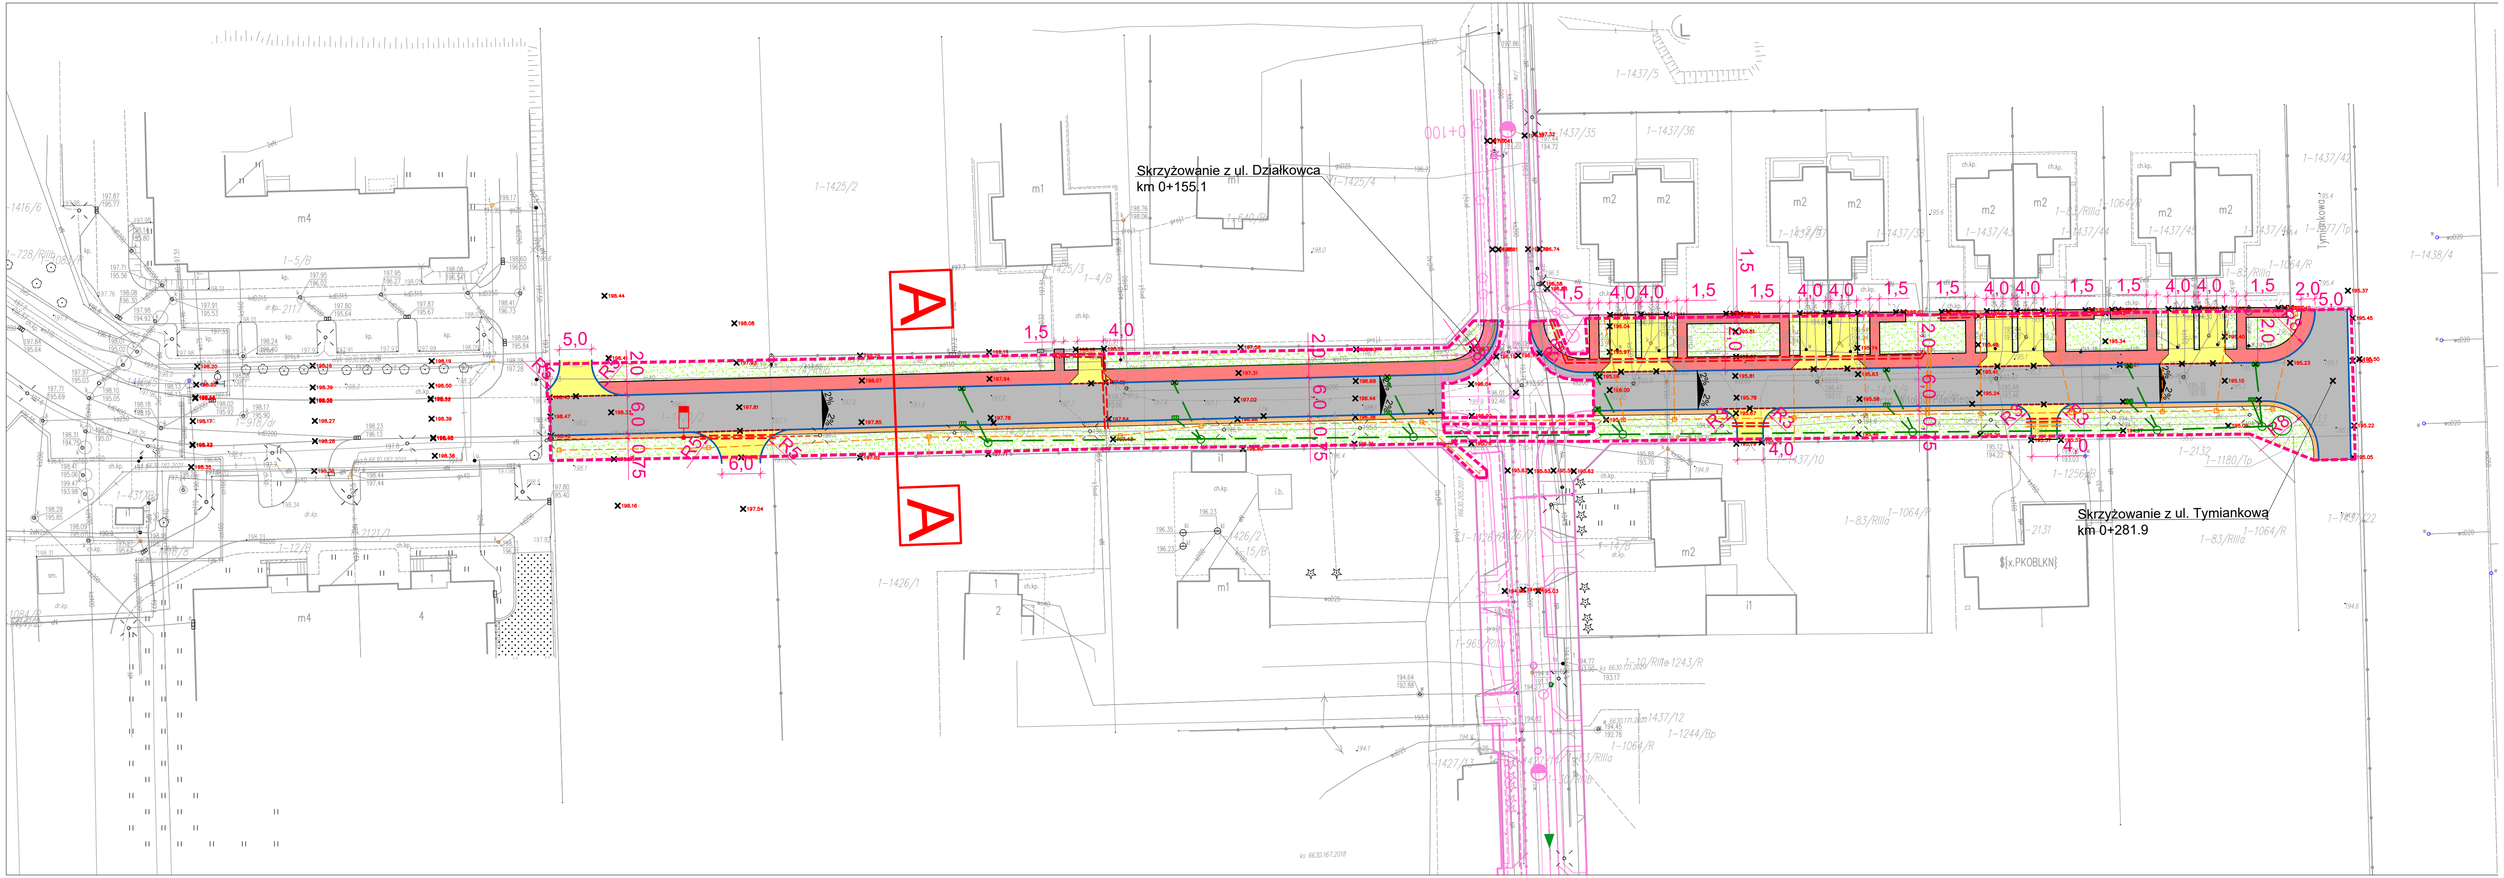
Skrzyżowanie z ul. Działkowca
km 0+155.1
Skrzyżowanie z ul. Tymiankowa
km 0+281.9
A
A
5,0
2,0
6,0
0,5
1,5
4,0
2,0
1,5
4,0
4,0
1,5
1,5
4,0
4,0
1,5
1,5
4,0
4,0
1,5
1,5
4,0
4,0
1,5
2,0
5,0
2,0
0,5
6,0
0,5
2,0
4,0
R12
R12
R12