


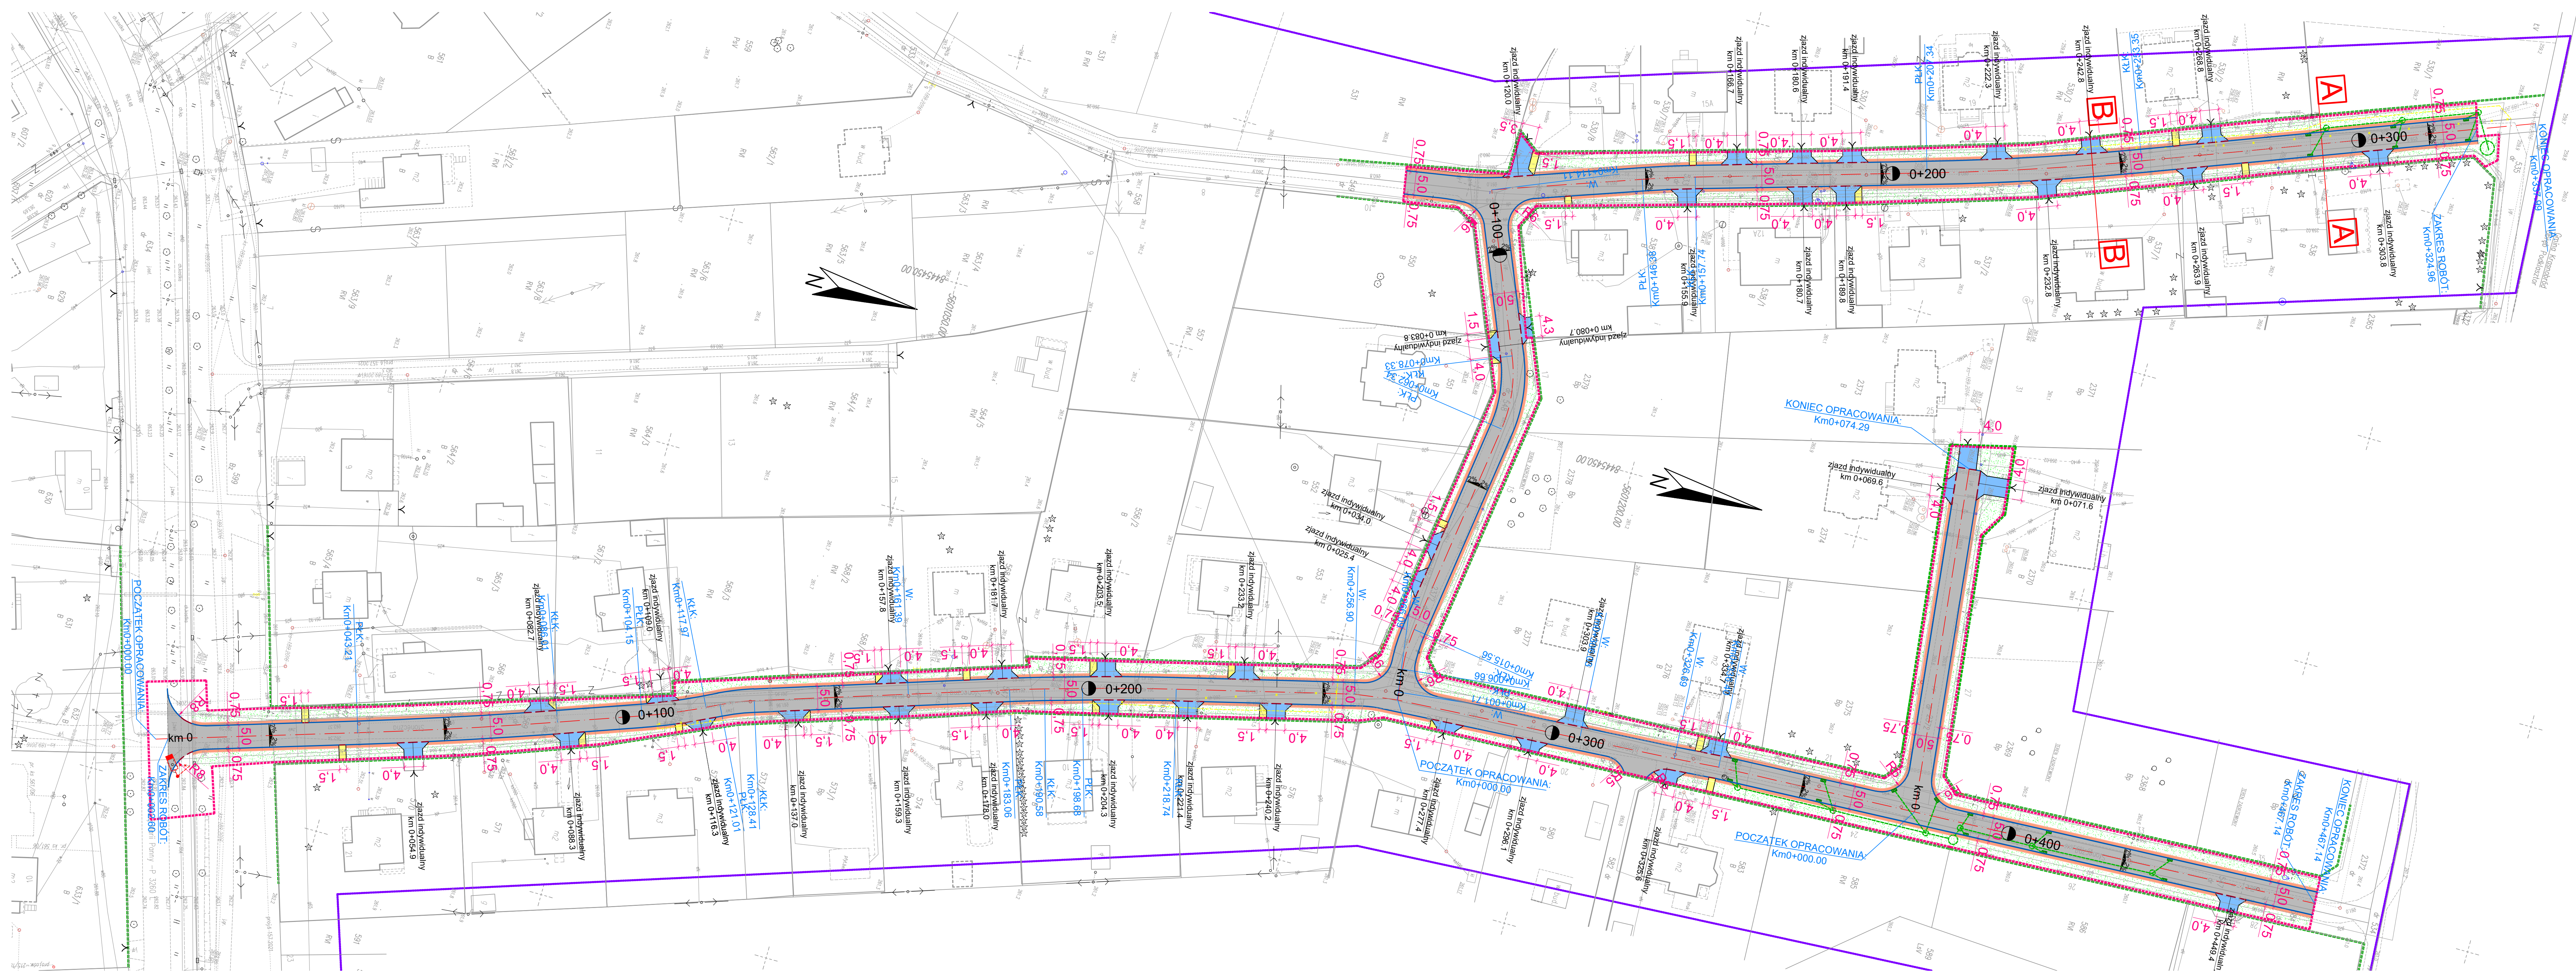

- LEGENDA**
- ZAKRES OPRACOWANIA
 - GRANICA PASA DROGOWEGO
 - PROJEKTOWANY KRAWĘŻNIK BETONOWY 15X30X100 CM
 - PROJEKTOWANY KRAWĘŻNIK BETONOWY WTOPIONY 15X30X100 CM
 - PROJEKTOWANE OGRZĘŻE BETONOWE 6X20X100 CM
 - PROJEKTOWANE OGRZĘŻE BETONOWE 8X20X100 CM
 - PROJEKTOWANA NAWIERZCHNIA ASFALTOWA
 - PROJEKTOWANA NAWIERZCHNIA CHODNIKA Z KOSTKI BRUKOWEJ BETONOWEJ KOLORU SZAREGO GR. 6 CM
 - PROJEKTOWANA NAWIERZCHNIA ZIAZDU Z KOSTKI BRUKOWEJ BETONOWEJ KOLORU CZERWONEGO GR. 8 CM
 - PROJEKTOWANE POBOCZE GRUNTOWE ULEPSZONE
 - PROJEKTOWANY ZIELENIĘC
 - PROJEKTOWANY WPUST DESZCZOWY
 - PROJEKTOWANA STUDZIENKA KANALIZACYJNA
 - PROJEKTOWANA STUDNIA CHŁONNA
 - PROJEKTOWANA SIĘĆ KANALIZACJI DESZCZOWEJ
 - PROJEKTOWANA SIĘĆ GAZOWA
 - ISTNIEJĄCY SŁUP OŚWIEŚLENIOWY PO PRZESTAWIENIU
 - KABEL OŚWIEŚLENIOWY

MAPA DO CELÓW PROJEKTU
SKALA 1:500
ARKUSZ 2(2)

Miejscowość: Łódź
Jednostka Ewidencyjna: 062004
Ulica: 4.0001 Miejska
Układ współrzędnych prostokątnych płaskich: Łódź, Stoleczna, Najświętsza
Układ wysokościowy: GKM.6640.194.2021
Czytanie pracy geodezyjnej: PL-
Zakres aktualizacji mapy: Nr ks.rg.
Podmiot wykonujący: **GEODEZJA KAWOŚĆ**
KAWOŚĆ KAWOŚĆ
ul. Włocławska 14, 91-060 Łódź
NIP 662-235-29-10 REGON 140808622
www.geodezja-kawosc.pl

Geodezja KAWOŚĆ
ul. Włocławska 14, 91-060 Łódź
NIP 662-235-29-10 REGON 140808622
www.geodezja-kawosc.pl

Mapa orientacji arkuszy map

Arkusz 1
Arkusz 2

Zamówił: dn.12.04.2021
Sprawdził:
Zamówił: dn.12.04.2021