

MAPA DO AKTUALIZACJI BAZY DANYCH BDOT 500
skala 1:1000
Arkusz 8 (8)

woj. lubelskie
pow. zamojski
jeden. ew. 062013_4 Szczepieszyn – miasto
obręb: 0001 Klemensów

jeden. ew. 062012_2 Sulów
obręb: 0016 Michałów PGR
obręb: 0006 Michałów
obręb: 0001 Deszkowice II

jeden. ew. 062007_2 Nielisz
obręb: 0009 Nielisz

Nr ks.rob. 5/2022
GKN.6640.2.12022
Układ współrzędnych prostokątnych płaskich: PL-2000/8
Układ wysokości: PL-KRON86-NH

Nie wyklucza się istnienia w terenie urządzeń podziemnych nie wykazanych na niniejszej mapie,
które nie zostały zgłoszone do inwentaryzacji.

Podmiot wykonujący:
GEODEZJA ZAMOŚĆ
Konrad Nowak
ul. Infulecka 12, 22-400 Zamość
tel. 602 746 155
NIP 922 235 59 59 REGON 060009822
www.geodezja-zamosc.pl

Sporządził:
GEODETA UPRAWNIONY
inż. Konrad Nowak
ul. Infulecka 12, 22-400 Zamość
tel. 602 746 155
NIP 922 235 59 59 REGON 060009822
www.geodezja-zamosc.pl

Zamość dn. 01.06.2022 r.

Oświadczenie zgodnie art. 12b ust. 5a-5c Ustawa Prawo geodezyjne i kartograficzne (Dz.U.Z 2020r. poz. 276, 284, 782, 1086 z późn. zmianami.)	
Identyfikator zgłoszenia prac	GKN.6640.2.12022
Nazwa organu służby Geodezyjnej i Kartograficznej, który otrzymał zgłoszenie prac	STAROSTA ZAMOJSKI
Numer protokołu	GKN.6640.2.12022.1
Data wystawienia protokołu	23.06.2022r.


Ja, niżej podpisany, oświadczam, że jestem świadomy odpowiedzialności karnej za złożenie fałszywego oświadczenia.

Wykonawca prac geodezyjnych: **GEODEZJA ZAMOŚĆ**
Konrad Nowak
ul. Infulecka 12, 22-400 Zamość
tel. 602 746 155
NIP 922 235 59 59 REGON 060009822
www.geodezja-zamosc.pl

Kierownik prac geodezyjnych: **GEODETA UPRAWNIONY**
inż. Konrad Nowak
ul. Infulecka 12, 22-400 Zamość
tel. 602 746 155
NIP 922 235 59 59 REGON 060009822
www.geodezja-zamosc.pl

ORIENTACJA ARKUSZY MAP

1 2 3 4 5 6 7 8

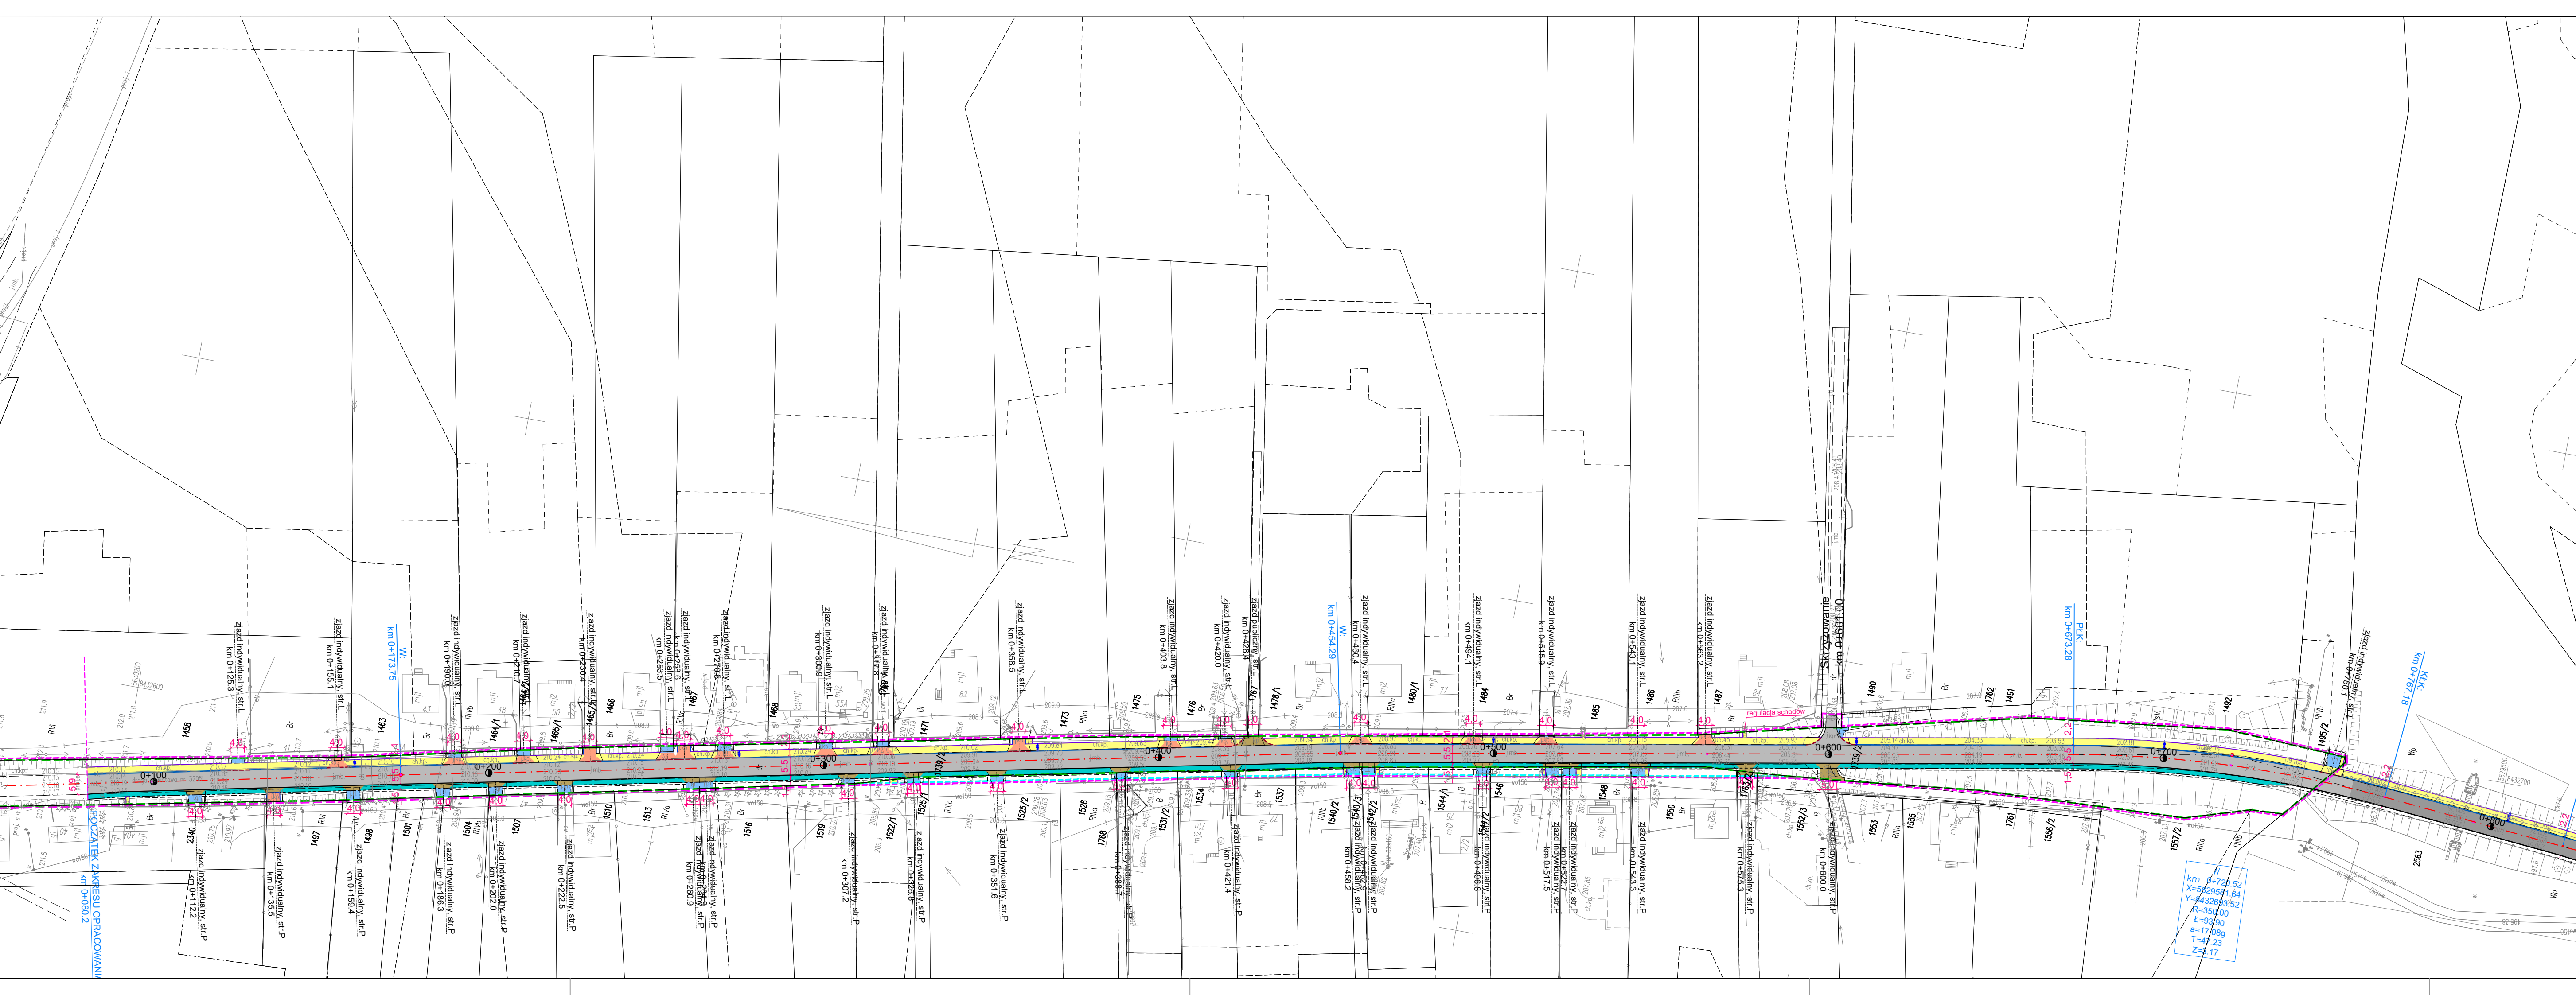

MAPA DO AKTUALIZACJI BAZY DANYCH BDOT 500
skala 1:1000
Arkusz 7 (8)

woj. lubelskie
pow. zamojski
jeden. ew. 062013_4 Szczepieszyn – miasto
obręb: 0001 Klemensów

jeden. ew. 062012_2 Sulów
obręb: 0016 Michałów PGR
obręb: 0006 Michałów
obręb: 0001 Deszkowice II

jeden. ew. 062007_2 Nielisz
obręb: 0009 Nielisz

Nr ks.rob. 5/2022
GKN.6640.2.12022
Układ współrzędnych prostokątnych płaskich: PL-2000/8
Układ wysokości: PL-KRON86-NH

Nie wyklucza się istnienia w terenie urządzeń podziemnych nie wykazanych na niniejszej mapie,
które nie zostały zgłoszone do inwentaryzacji.

Podmiot wykonujący:
GEODEZJA ZAMOŚĆ
Konrad Nowak
ul. Infulecka 12, 22-400 Zamość
tel. 602 746 155
NIP 922 235 59 59 REGON 060009822
www.geodezja-zamosc.pl

Sporządził:
GEODETA UPRAWNIONY
inż. Konrad Nowak
ul. Infulecka 12, 22-400 Zamość
tel. 602 746 155
NIP 922 235 59 59 REGON 060009822
www.geodezja-zamosc.pl

Zamość dn. 01.06.2022 r.

Oświadczenie zgodnie art. 12b ust. 5a-5c Ustawa Prawo geodezyjne i kartograficzne (Dz.U.Z 2020r. poz. 276, 284, 782, 1086 z późn. zmianami.)	
Identyfikator zgłoszenia prac	GKN.6640.2.12022
Nazwa organu służby Geodezyjnej i Kartograficznej, który otrzymał zgłoszenie prac	STAROSTA ZAMOJSKI
Numer protokołu	GKN.6640.2.12022.1
Data wystawienia protokołu	23.06.2022r.


Ja, niżej podpisany, oświadczam, że jestem świadomy odpowiedzialności karnej za złożenie fałszywego oświadczenia.

Wykonawca prac geodezyjnych: **GEODEZJA ZAMOŚĆ**
Konrad Nowak
ul. Infulecka 12, 22-400 Zamość
tel. 602 746 155
NIP 922 235 59 59 REGON 060009822
www.geodezja-zamosc.pl

Kierownik prac geodezyjnych: **GEODETA UPRAWNIONY**
inż. Konrad Nowak
ul. Infulecka 12, 22-400 Zamość
tel. 602 746 155
NIP 922 235 59 59 REGON 060009822
www.geodezja-zamosc.pl

ORIENTACJA ARKUSZY MAP

1 2 3 4 5 6 7 8

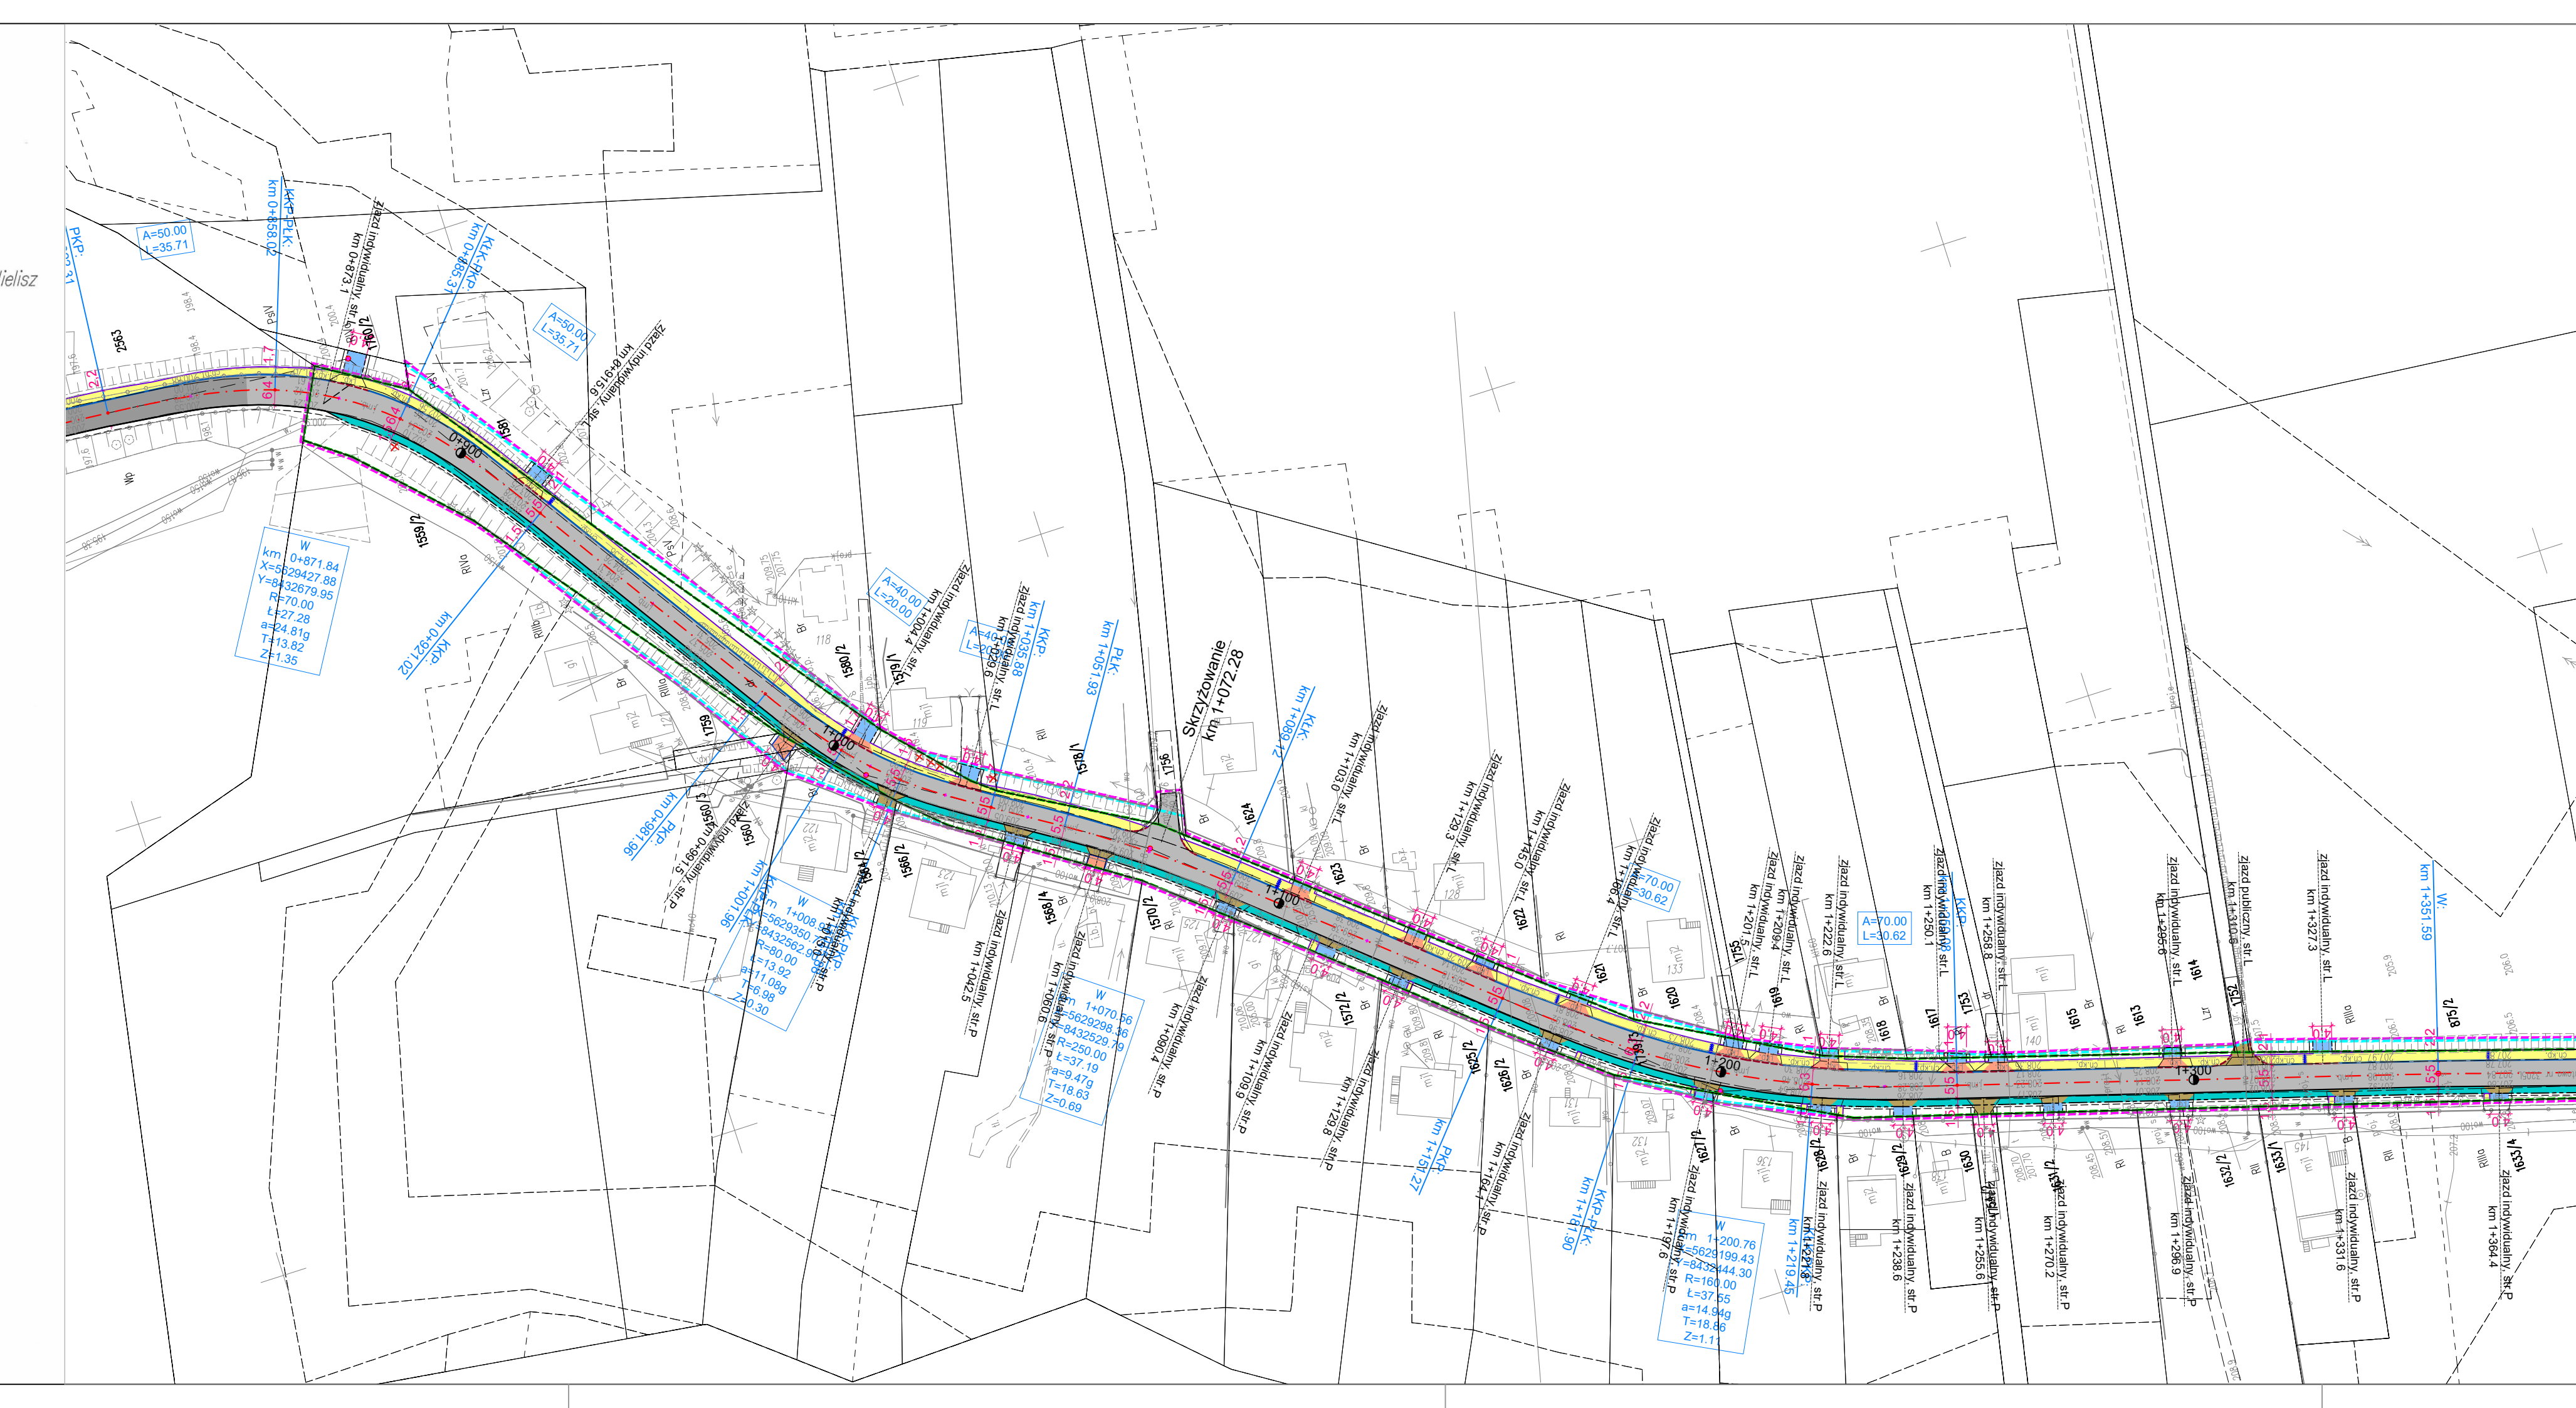

LEGENDA

- LINIA ROZGRANICZAJĄCA
- ZAKRES OPRACOWANIA
- PROJEKTOWANA GRANICA PASA DROGOWEGO
- PROJEKTOWANA KRAWĘDZ JEZDNI
- PROJEKTOWANA KRAWĘDZ OPASKI ZEWNĘTRZNEJ
- PROJEKTOWANA KRAWĘDZ POŁOŻA NIEUTWARDZONEGO
- PROJEKTOWANY KRAWĘDNIK KAMERYNY 15x30x100CM "120M"
- PROJEKTOWANY KRAWĘDNIK BETONOWY 15x30x100CM "120M"
- PROJEKTOWANY KRAWĘDNIK BETONOWY 15x30x100CM WTOPIONY "10M"
- OBRZEŻE BETONOWE 8x30x100CM
- OBRZEŻE BETONOWE 8x30x100CM
- PROJEKTOWANA KRAWĘDZ ZJAZDU
- PROJEKTOWANA NAWIERZCHNIA ASFALTOWA(WZMOCNIENIE)
- PROJEKTOWANA NAWIERZCHNIA CHODNIKA Z KOSTKI
- PROJEKTOWANA NAWIERZCHNIA KOLORU SZAREGO 8x8 CM
- PROJEKTOWANA NAWIERZCHNIA ASFALTOWA OPASKI ZEWNĘTRZNEJ
- PROJEKTOWANA NAWIERZCHNIA Z JAZDU Z KOSTKI BRUKOWEJ
- PROJEKTOWANA NAWIERZCHNIA Z JAZDU Z KUSZYWA
- PROJEKTOWANA NAWIERZCHNIA Z JAZDU Z ASFALTU
- PROJEKTOWANA POW. HUMUSOWA I OBSIENIE TRAWA
- PROJEKTOWANY PRZEPUST POD DROGĄ
- PROJEKTOWANY PRZEPUST POD ZIAZDEM
- PROJEKTOWANA BARIEROPORĘCZ MOSTOWA N2W2
- PROJEKTOWANA BARIEROPORĘCZ MOSTOWA N2W2
- ŚCIEKI PODCHODNIKOWE
- DRZEWO DO USUNIĘCIA